



Uitvoerings Ontwerp: U002-01A  
 schaal: 1:200

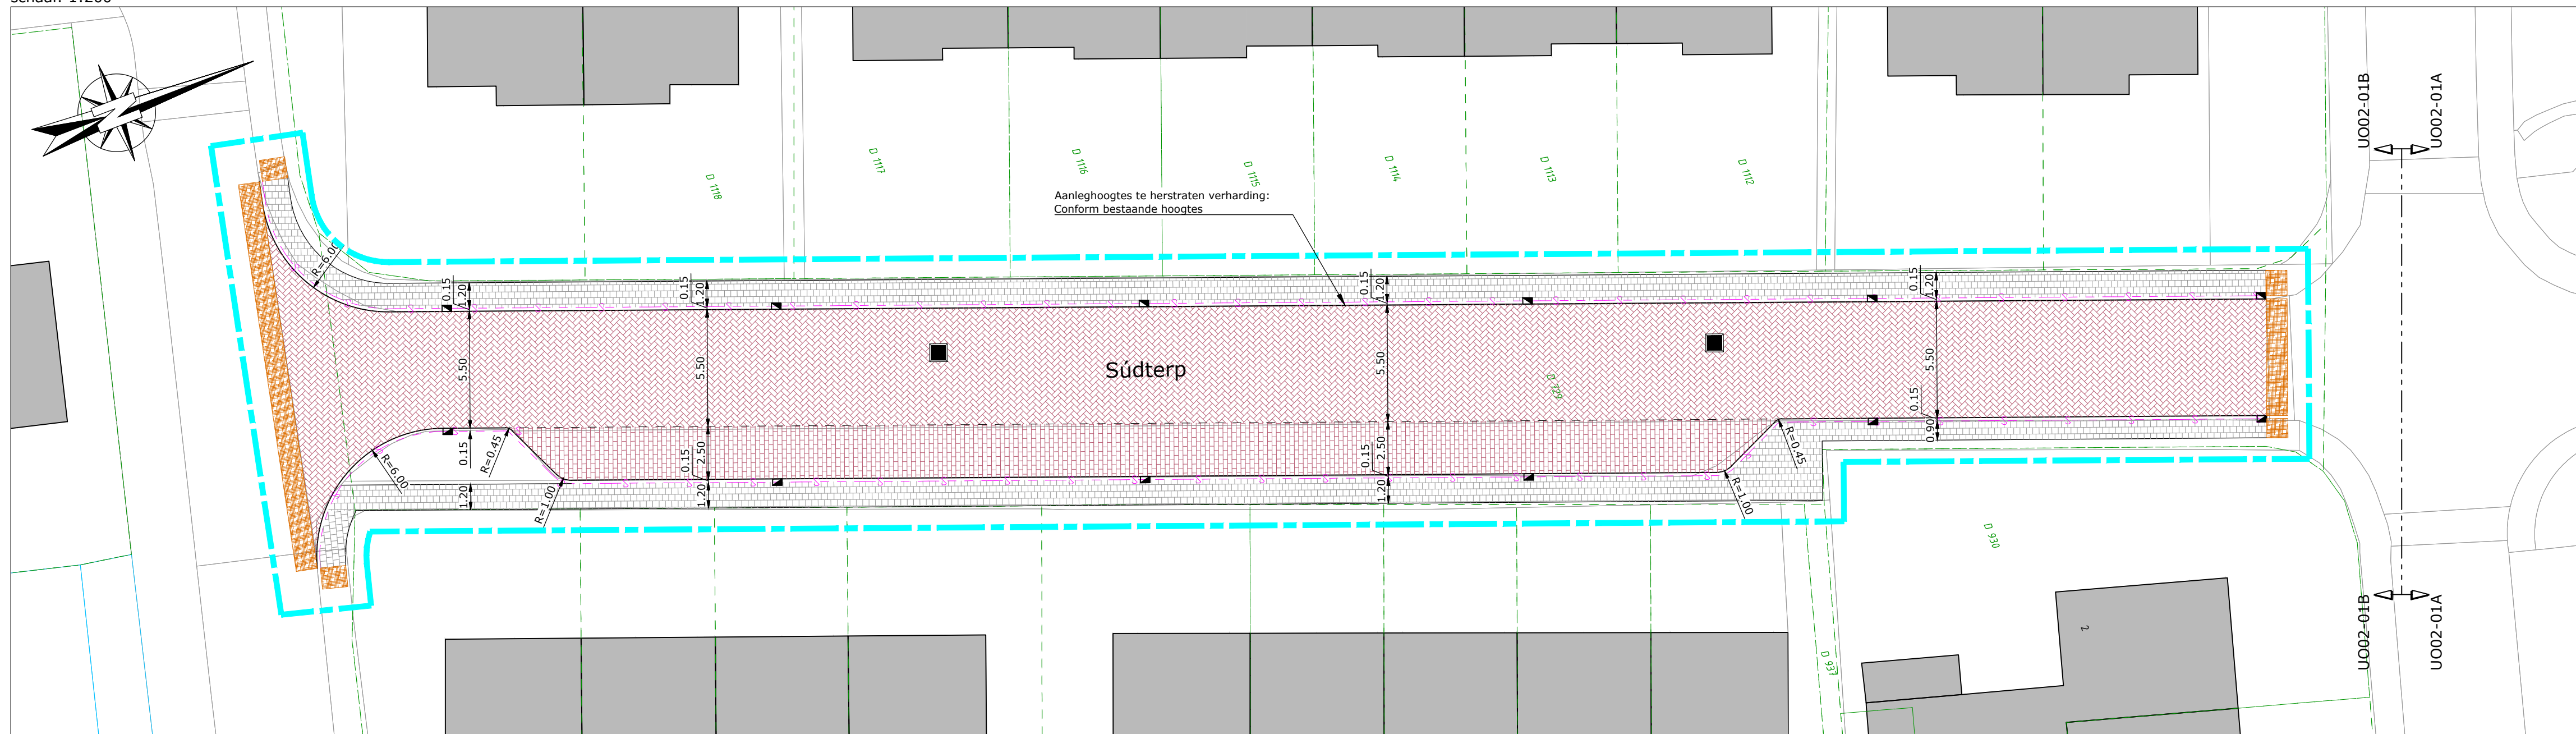

Uitvoerings Ontwerp: U002-01B  
 schaal: 1:200

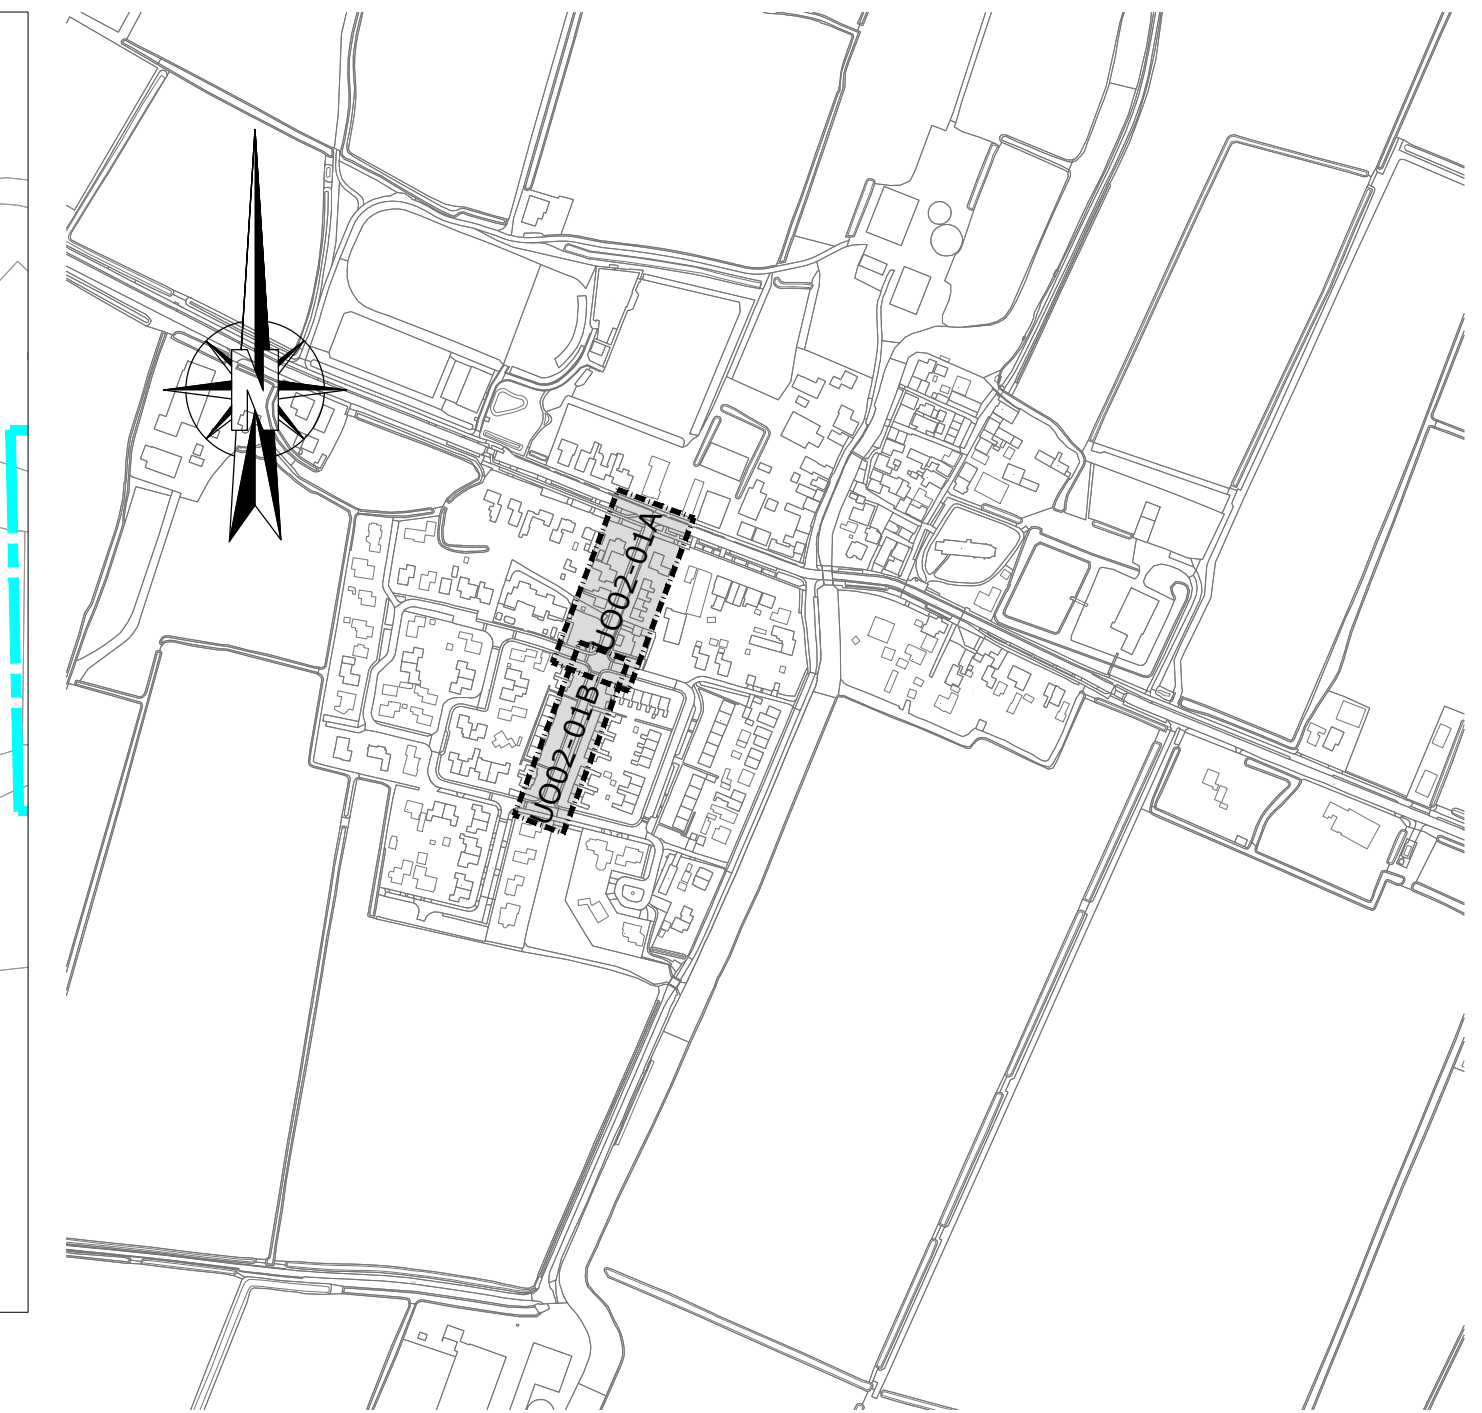

OMSCHR.WIJZ.:	GEW.:	SET:
OMSCHR.WIJZ.: Uitvoeringsontwerp	GEW.: 09-03-2022	SET: rhl
PROJEKT:	D.D.: 09-03-2022	
Herinrichting Kimswerd	BESTEK NR.: OW 2021-75	
ONDERDEEL: Situatietekening	AANT.BL.: 01	BLAD NR.: 01
Súdterp	SCHAAL: 1:200	TEK.NR.: U002-01
A1	TEAM: Wegen DOMEIN: Ruimte	
PAR:	 Gemeente Súdwest-Fryslân POSTBUS 10.000 8600 HA SNEEK TEL. 0515-489000 info@gemeentesudwestfryslan.nl	